




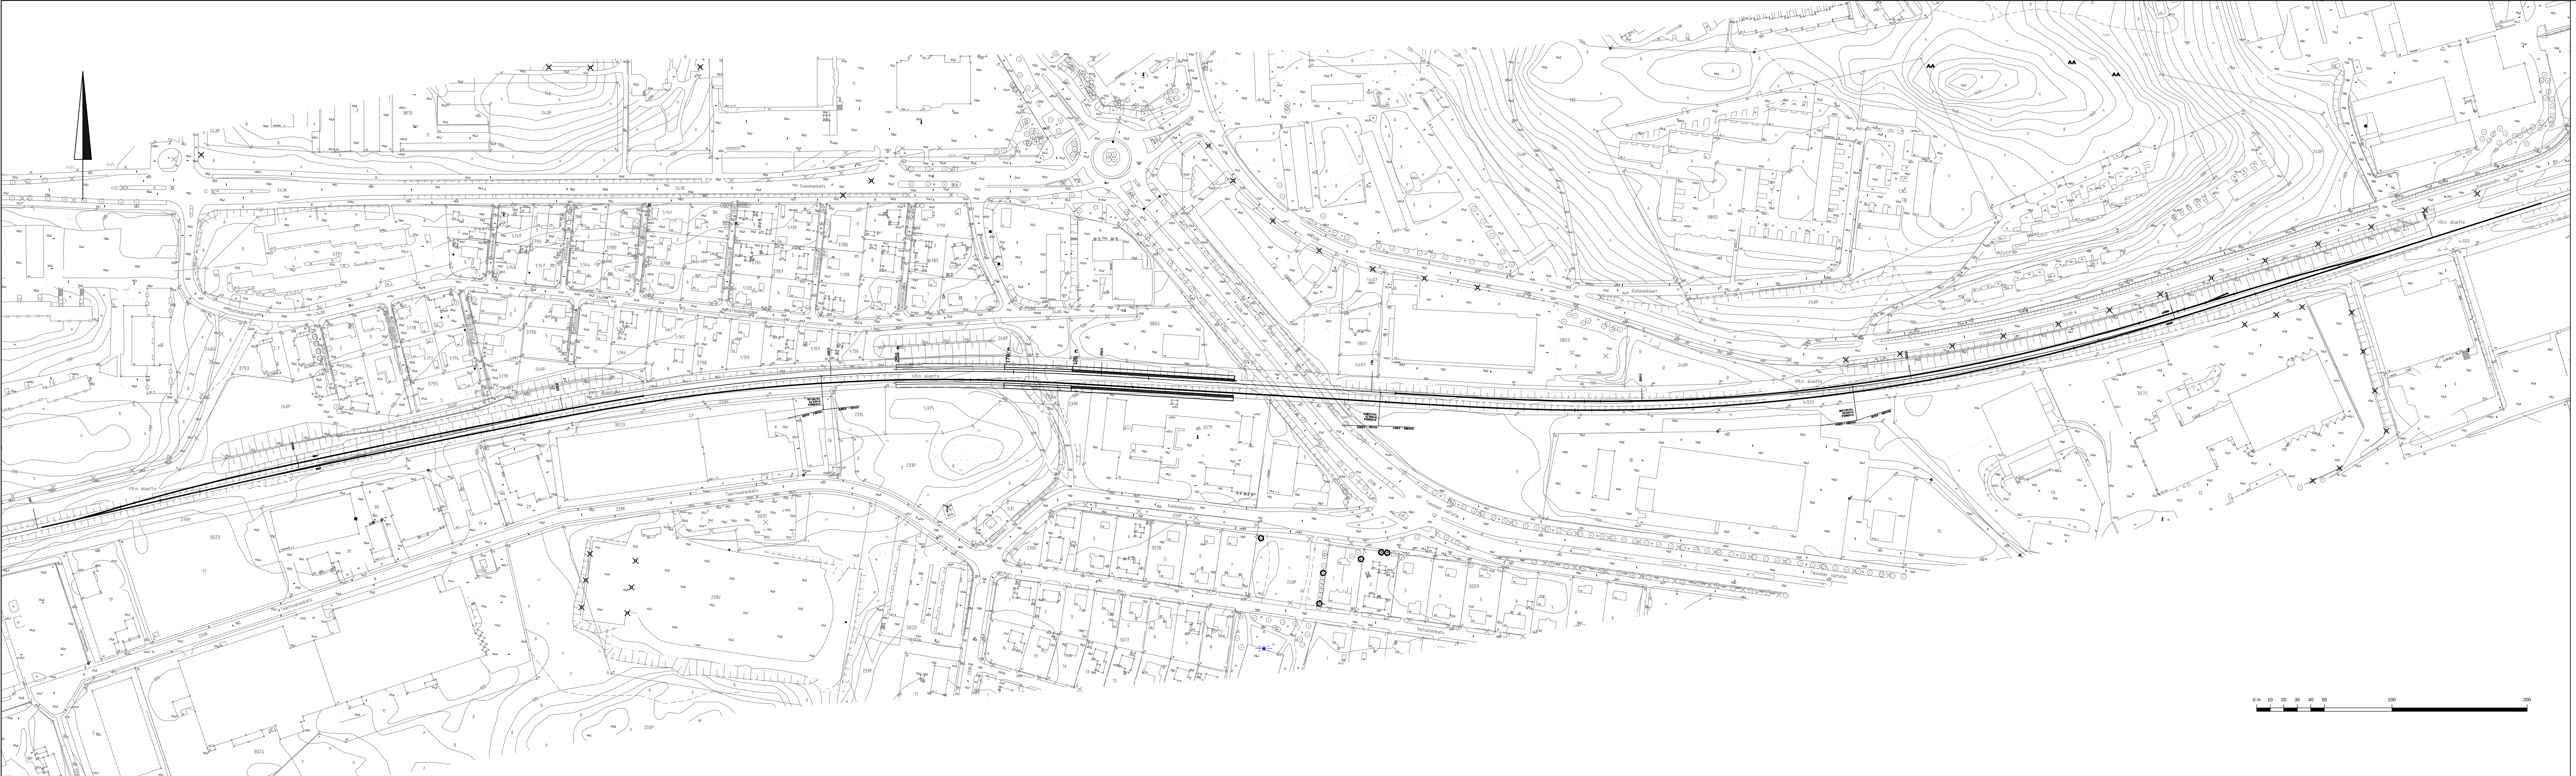


Muut.	Selitys		Pvm	Tehnyt	Pvm	Hyv.
Tilaaja	Hanke tai rahoitus		TAMPEREEN LÄHIJUNA- LIIKENTEEN KEHITTÄMINEN			
			Suunnitteluvaihe			
Toimittaja	Pirustuksen sisältö		TESOMA			
			Suunnitelmapaketti			
Piirt.	13.1.2016	Pasi Holttä	Mittakaava		1:2000	
Suunn.	18.11.2015	Pasi Holttä	Koordinaatti- ja korkeusjärj.		ETRS-GK24	
Tark.			Rataosan nro			
Hyv.			Paikka	Laji	Numero	Muut. Lehti
Til. hyv.						- 1 1

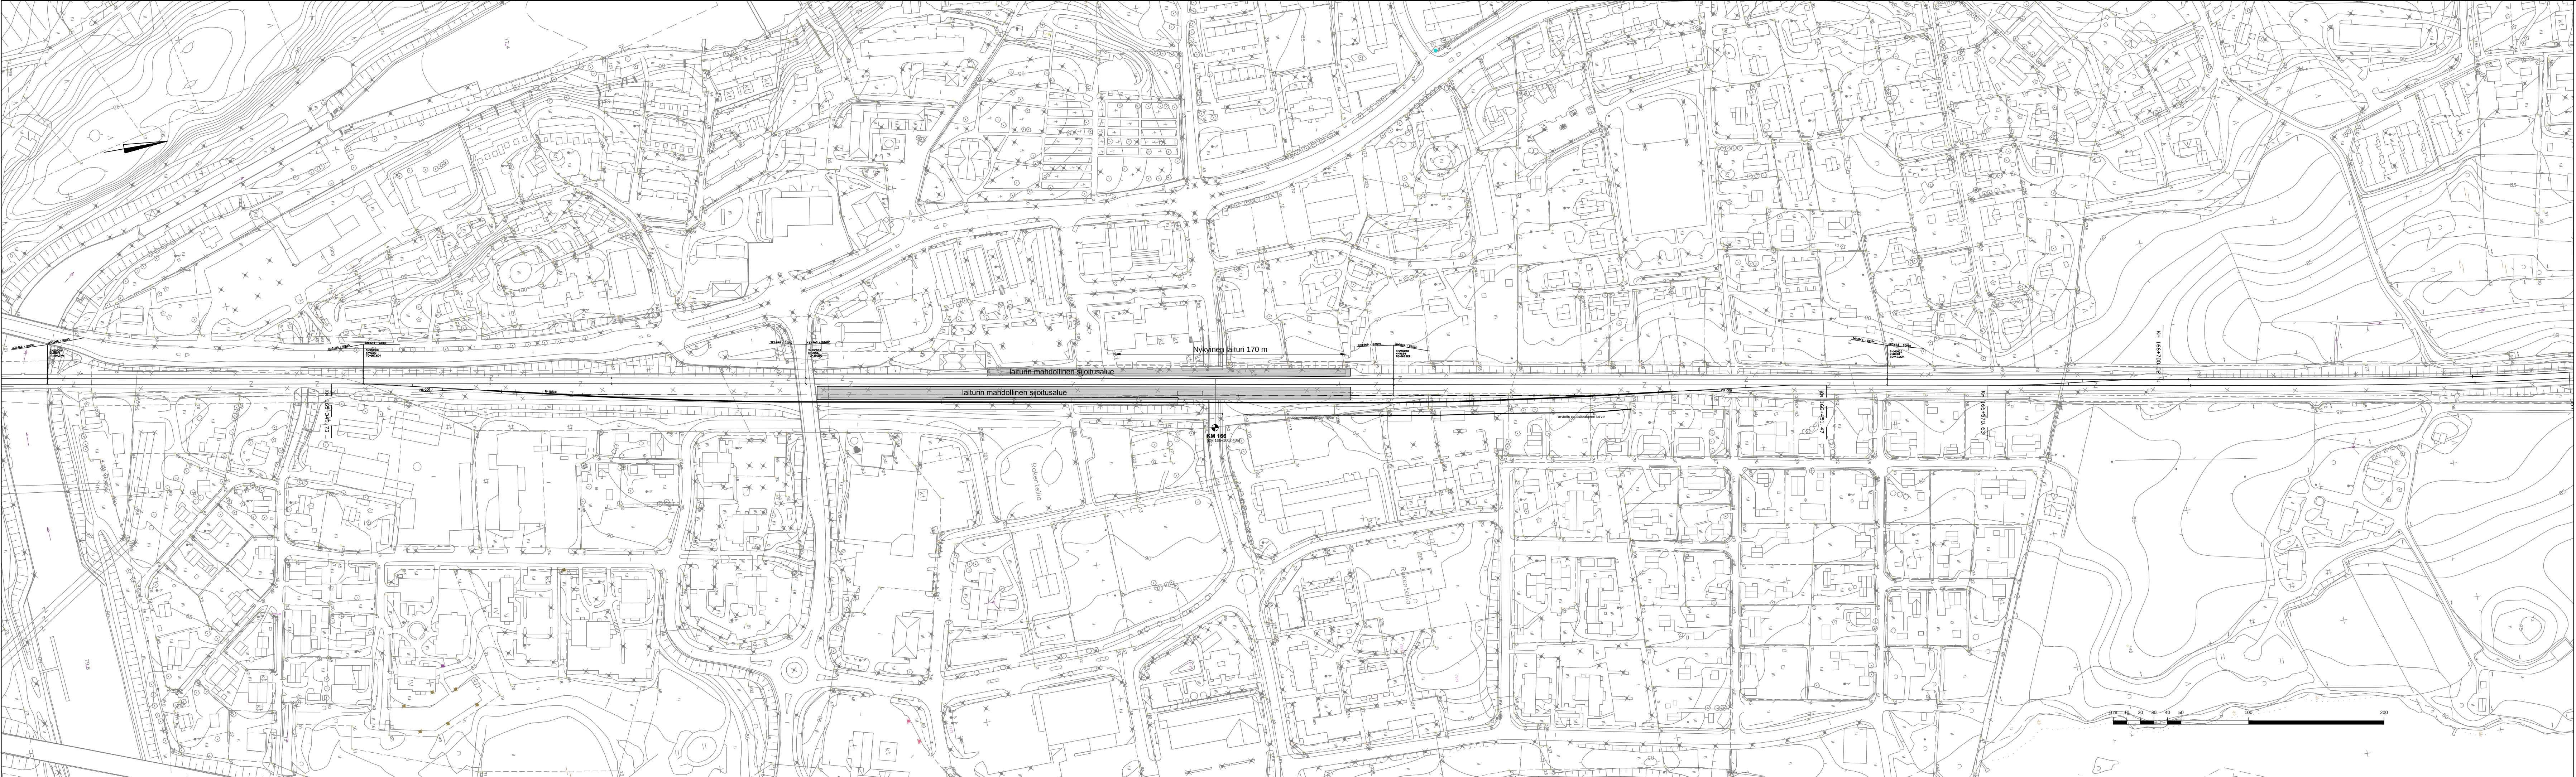

Muut.	Selitys		Pvm	Tehnyt	Pvm	Hyv.
Tilaaja			Hanke tai rataosa TAMPEREEN LÄHIJUNA- LIIKENTEEN KEHITTÄMINEN			
			Suunnitteluvaihe			
Toimittaja			Piirustuksen sisältö LEMPÄÄLÄ 3-raiteinen ratapiha välilaiturilla Suunnitelmapaketti			
						
Piirt.	17.2.2016	Pasi Hölttä	Mittakaava		1:2000	
Suunn.	15.1.2016	Pasi Hölttä	Koordinaatti- ja korkeusjärj.		ETRS-GK24	
Tark.			Rataosan nro			
Hyv.			Paikka	Laji	Numero	Muut. Lehti Lehtiä
Til. hyv.						1 1

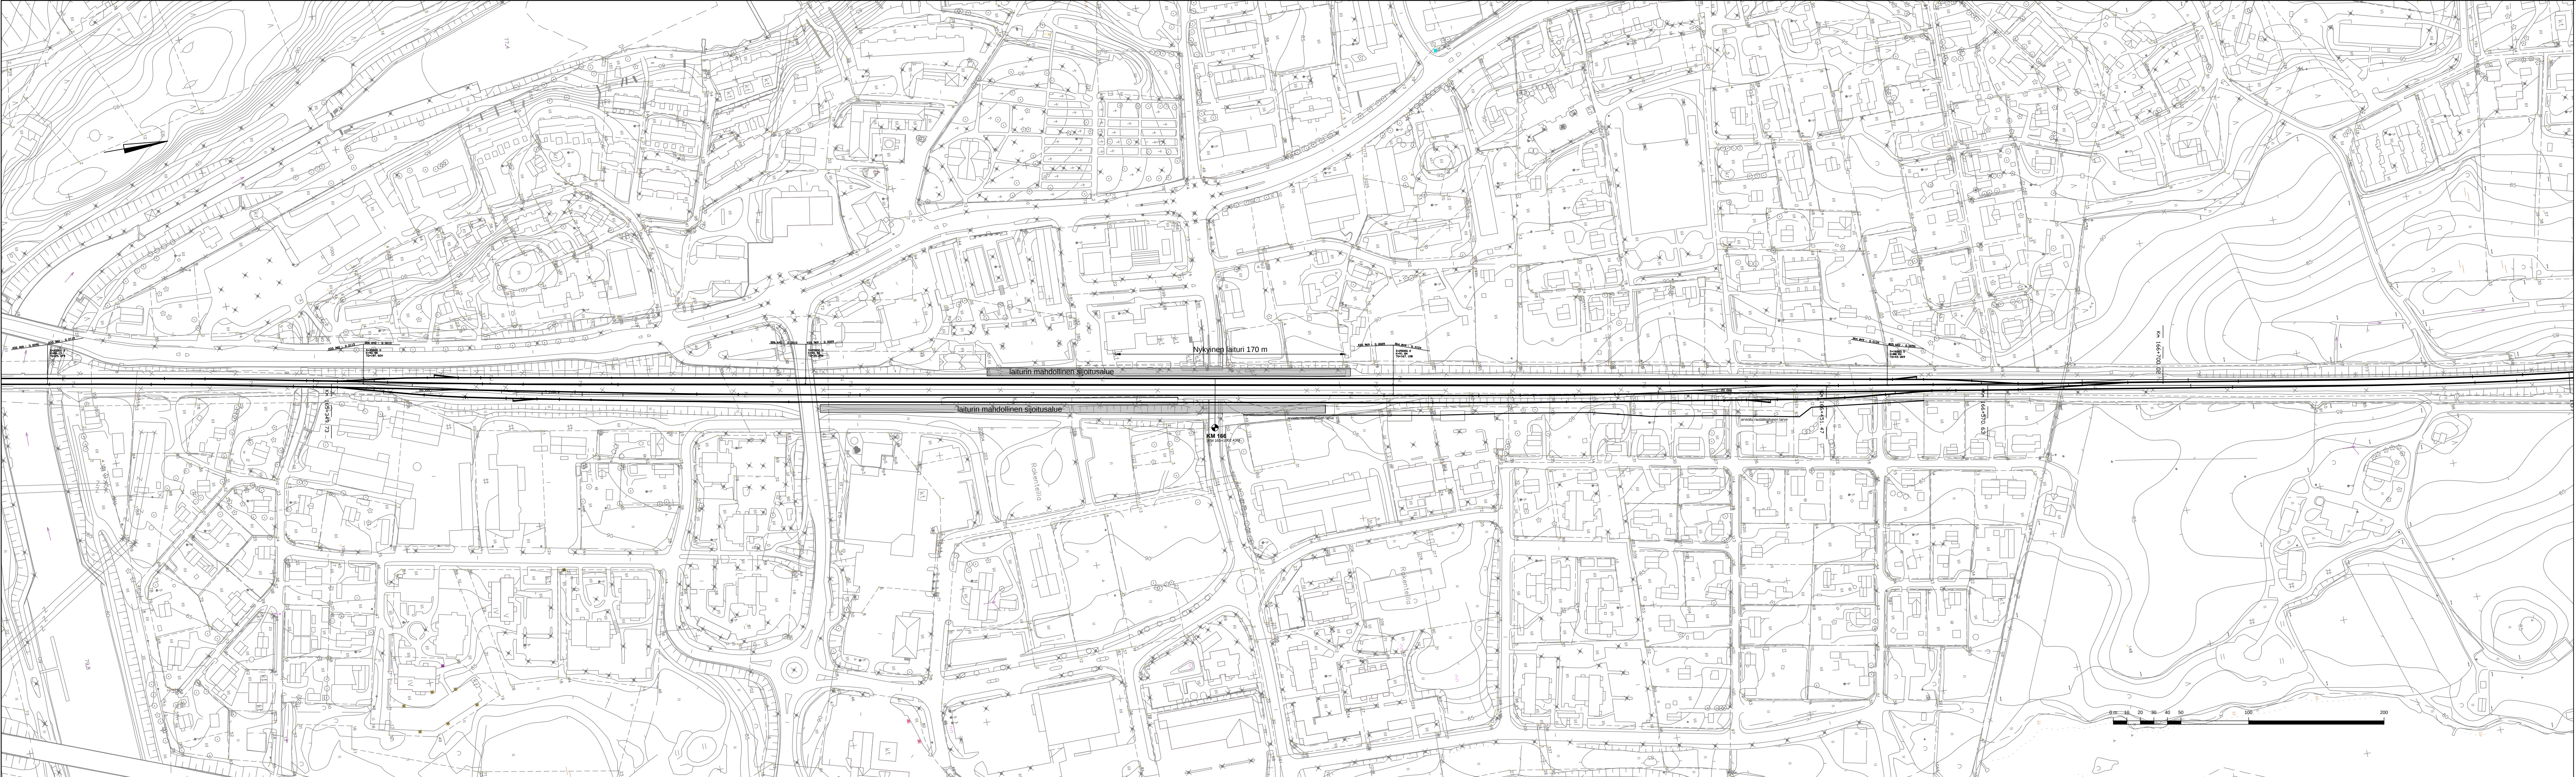

Muut.	Selitys	Pvm	Tehnyt	Pvm	Hyv.
Tilaaja		Hanke tai raitaosa TAMPEREEN LÄHIJUNA- LIIKENTEEN KEHITTÄMINEN Suunnitteluaihe			
Toimittaja		Pirustuksen sisältö LEMPÄÄLÄ 4- raiteinen ratapiha reunalaiturein Suunnitelmakartta			
Piirt.	15.1.2016	Pasi Holttä	Mittakaava		1:2000
Suunn.	23.11.2015	Pasi Holttä	Koordinaatti- ja korkeusjärj.		ETRS-GK24
Tark.			Rataosan nro		
Hyv.			Paikka	Laji	Número
Til. hyv.					
					1
					1

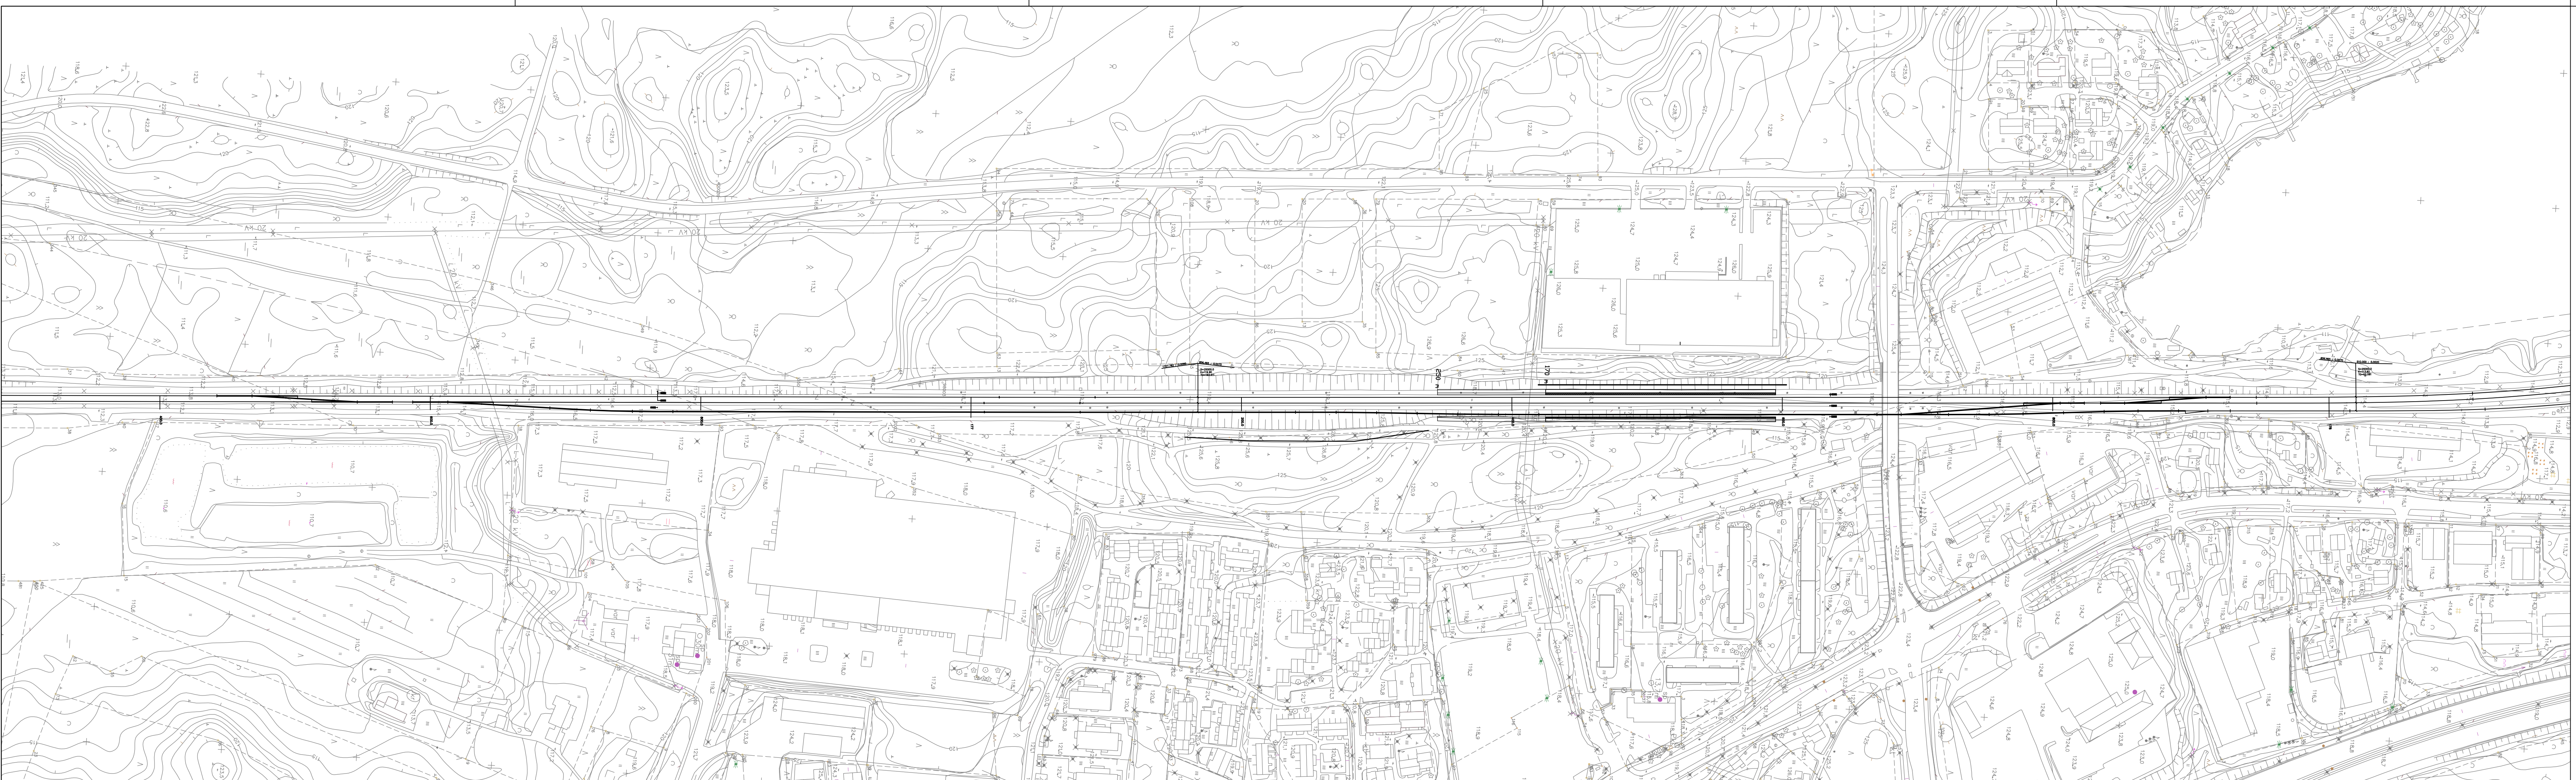

luut.		Selitys		Pvm		Tehnyt		Pvm		Hyv.	
laaja				Hanke tai rataosa TAMPEREEN LÄHIJUNA-LIIKENTEEN KEHITTÄMINEN Suunnitteluvaihe							
toimittaja				Piirustuksen sisältö SÄÄKSJÄRVI Suunnitelmapaketti							
VR TRACK											
piirt.		15.1.2016		Pasi Hölttä		Mittakaava			1:2000		
suunn.		30.11.2015		Pasi Hölttä		Koordinaatti- ja korkeusjärj.			ETRS-GK24		
tark.						Rataosan nro					
hyv.						Paikka		Laji		Numero	
til. hyv.										1	



MUUTOS		SELITYS		PVM.	TEHNYT	PVM.	HYV.
		VR TRACK		TAMPEREEN LÄHIJUNALIIKENTEEN KEHITTÄMINEN			
				RUUTANA			
TARK.		SUUNN. PH	PIIRT. PH	PVM.	13.12.2015	KORK.	KOORD. ETRS-GK24
HYV.		TARK.	HYV.	MK.	1:2500	PIIR. N:o	1 / 1



MUUTOS		SELITYS		PVM.	TEHNYT	PVM.	HYV.
		VR TRACK		TAMPEREEN LÄHIJUNALIIKENTEEN KEHITTÄMINEN			
				MÄNTTÄ			
TARK.		SUUNN. PH	PIIRT. PH	PVM. 13.12.2015	KORK.	KOORD. ETRS-GK24	
HYV.		TARK.	HYV.	MK. 1:2000	PIIR. N:o		1 / 1